


SITUACE - DOPRAVNÍ ŘEŠENÍ - NOVÉ
M 1:500

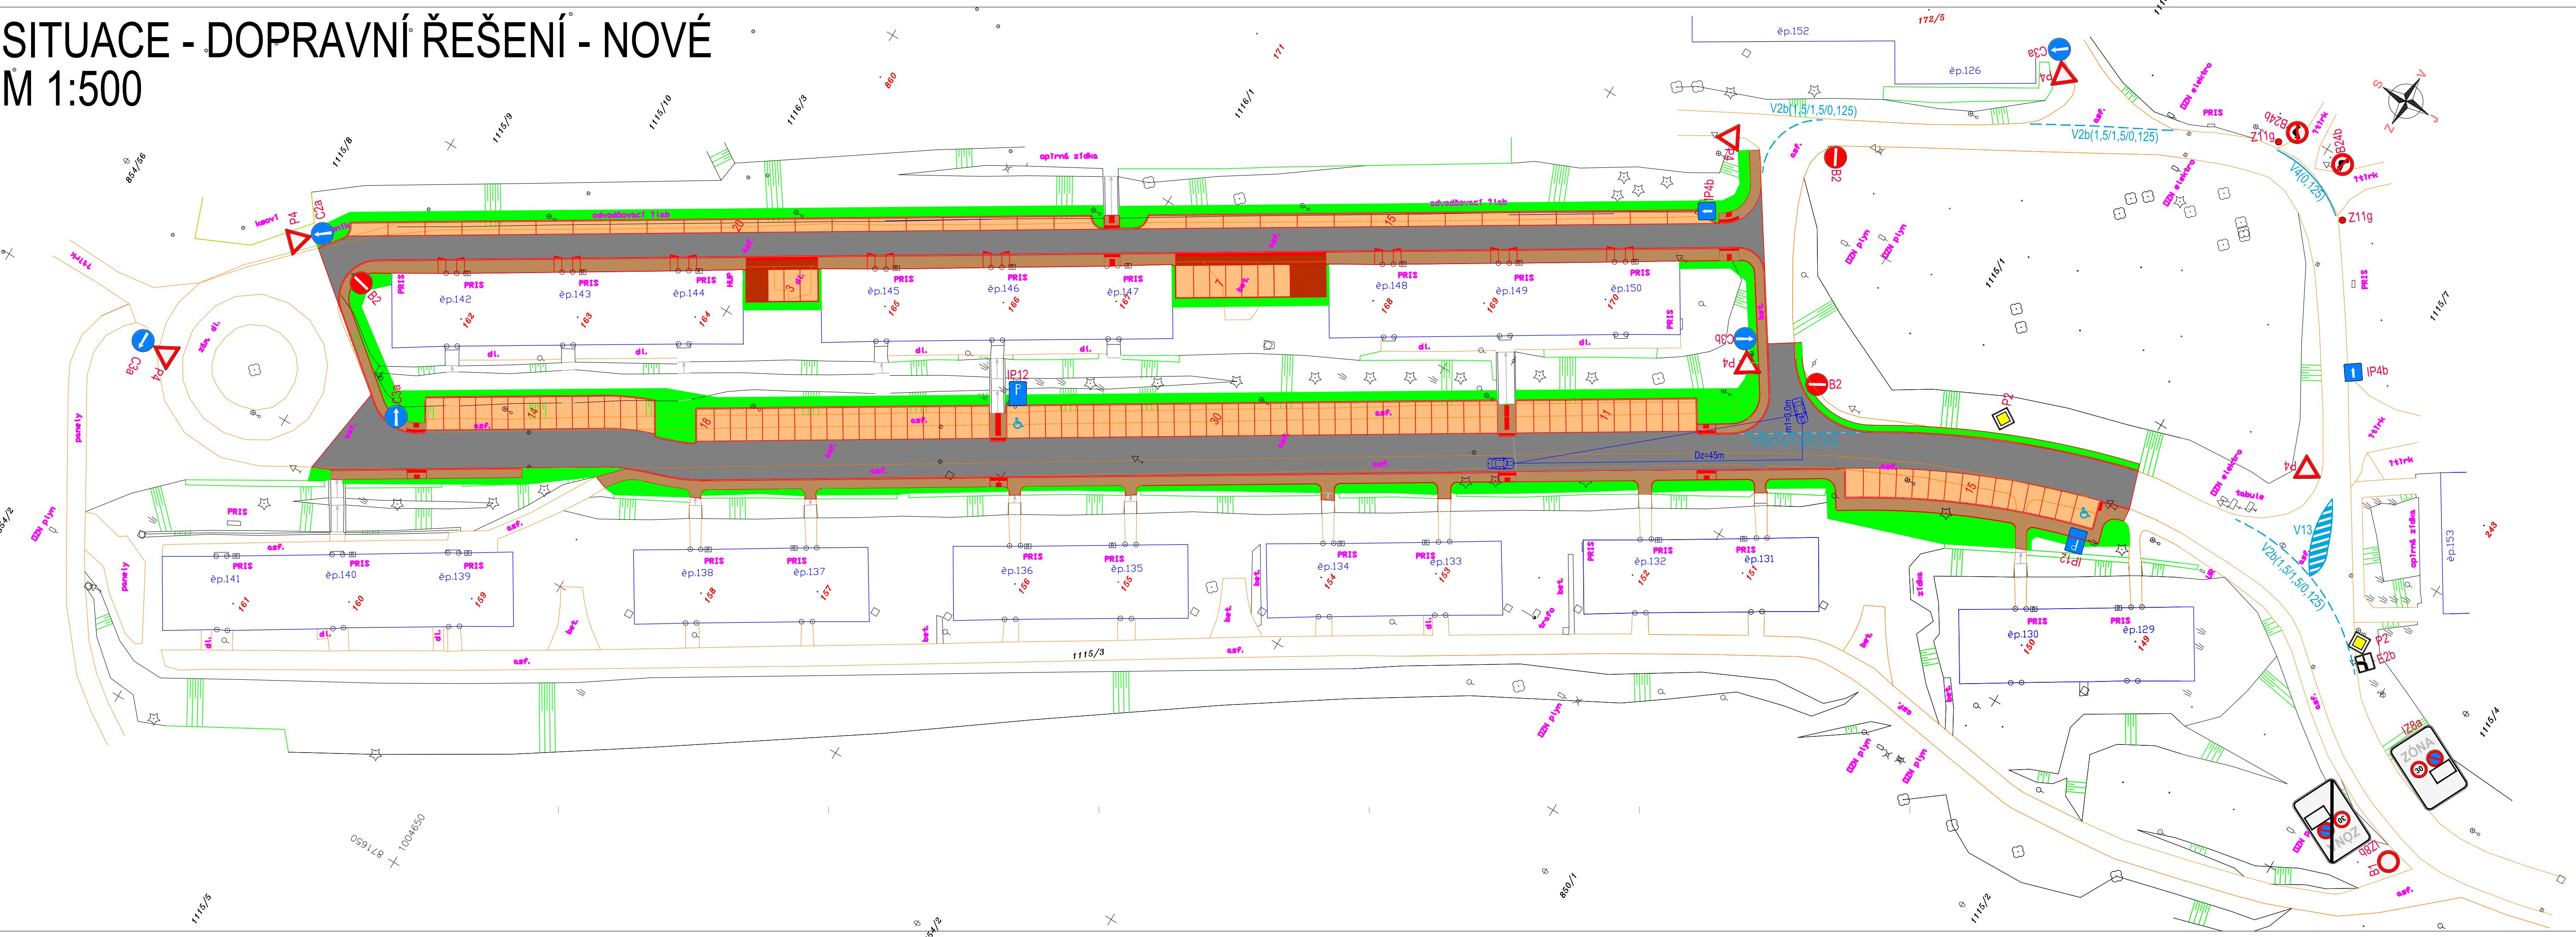

LEGENDA DOPRAVNÍHO ZNAČENÍ - SDZ :

- B1 ZÁKAZ VJEZDU VŠECH VOZIDEL V OBOU SMĚRECH
- B2 ZÁKAZ VJEZDU VŠECH VOZIDEL
- IP12 VYHRAZENÉ PARKOVIŠTĚ (MÍSTO) - VIZ. ST.STAV
- P4 DEJ PŘEDNOST V JÍZDĚ!
- P2 HLAVNÍ POZEMNÍ KOMUNIKACE
- IP4b JEDNOSMĚRNÝ PROVOZ
- B29 ZÁKAZ STÁNÍ
- B24b ZÁKAZ ODBOČENÍ VLEVO
- I28a ZÓNA S DOPR. OPATŘENÍM - STÁNÍ POVOLENO POUZE NA VYZNAČENÝCH PARKOVACÍCH STÁNÍCH
- I28b KONEC ZÓNY S DOPR. OPATŘENÍM - STÁNÍ POVOLENO POUZE NA VYZNAČENÝCH PARKOVACÍCH STÁNÍCH
- C2a PŘÍKÁZANÝ SMĚR JÍZDY PŘÍMO
- C3a PŘÍKÁZANÝ SMĚR JÍZDY ZDE VPRAVO
- C3a PŘÍKÁZANÝ SMĚR JÍZDY ZDE VLEVO
- E2b TVAR KŘÍŽOVATKY

LEGENDA DOPRAVNÍHO ZNAČENÍ - VDZ :

- MEZINÁRODNÍ SYMBOL PŘÍSTUPNOSTI - DLE ST.STAVU
- V13 ŠIKMÉ ROVNOBĚŽNÉ ČÁRY
- V2b PODELNÁ ČÁRA PRERUŠOVANÁ
- V4 VODIČÍ ČÁRA

LEGENDA - ŠÍŘKOVÉ POMĚRY :

PARKOVACÍ STÁNÍ PODÉLNÁ - 5,75/2,0m
PARKOVACÍ STÁNÍ KOLMA - 5,0/2,5m, resp. 4,5/2,5m, krajní rozšířena na 2,75
PARKOVACÍ STÁNÍ VYHRAZENÁ - 5,0/3,5m, resp. 4,5/3,5m (CHODNÍK Š=2,0m)
JEDNOSMĚRNÁ KOMUNIKACE - ŠÍŘKA VOZOVKY 3,75m
OBOUSMĚRNÁ KOMUNIKACE - ŠÍŘKA VOZOVKY 5,5m mezi obrubníky, resp. 6,0 u kolmých PS
CHODNÍKY - Š=1,6m vč. vodičí linie, resp. 2,05m u PS dl. 4,5m

- PARKOVACÍ STÁNÍ - BSD 80mm
- CHODNÍKY - BSD 60mm
- VOZOVKY - ACO 11+
- PŘEJEZDNÝ CHODNÍK, PLOCHA PRO KONTEJNERY - BSD 80mm
- RELIEFNÍ BET.SKŁ.DLAŽBA - VAROVNÝ PÁS
- ZELEŇ - HUMUS, ZATRAVNĚNÍ

ROZHLEDOVÉ POMĚRY :

ROZHLEDOVÝ TROJÚHELNÍK
DOVOLENÁ RYCHLOST - 30 km/hod
Dz = 45m (NV)

NOVÝ POČET PS - 133 MÍST

Investor:		MĚSTO OLOVÍ HORY 42 357 07 OLOVÍ	
Odpovědný projektant:	Vypracoval:	Kontroloval:	PROJEKČNÍ KANCELÁŘ ING. PAVEL ADAMEC e-mail: pavel.adamec@prjkece@centrum.cz SADECKÁ 62, 438 01 HOLEDEC 438 01 HOLEDEC tel: 608494955
Ing. Pavel Adamec	Ing. Pavel Adamec	Ing. Jaroslav Kučera	
stavba:		formát: 6x44	
STAVEBNÍ ÚPRAVY, SÍDLIŠTĚ HORY, OLOVÍ		číslo zakázky:	
část PD: C- STAVEBNÍ ČÁST		stupeň dokumentace: DSP	
obsah: SITUACE - DOPRAVNÍ ŘEŠENÍ - NOVÉ		datum: 6/2017	
název dig.souboru:		měřítko: 1:500	
datum revize:		číslo výkresu: C8	
číslo revize:		výřez číslo:	